



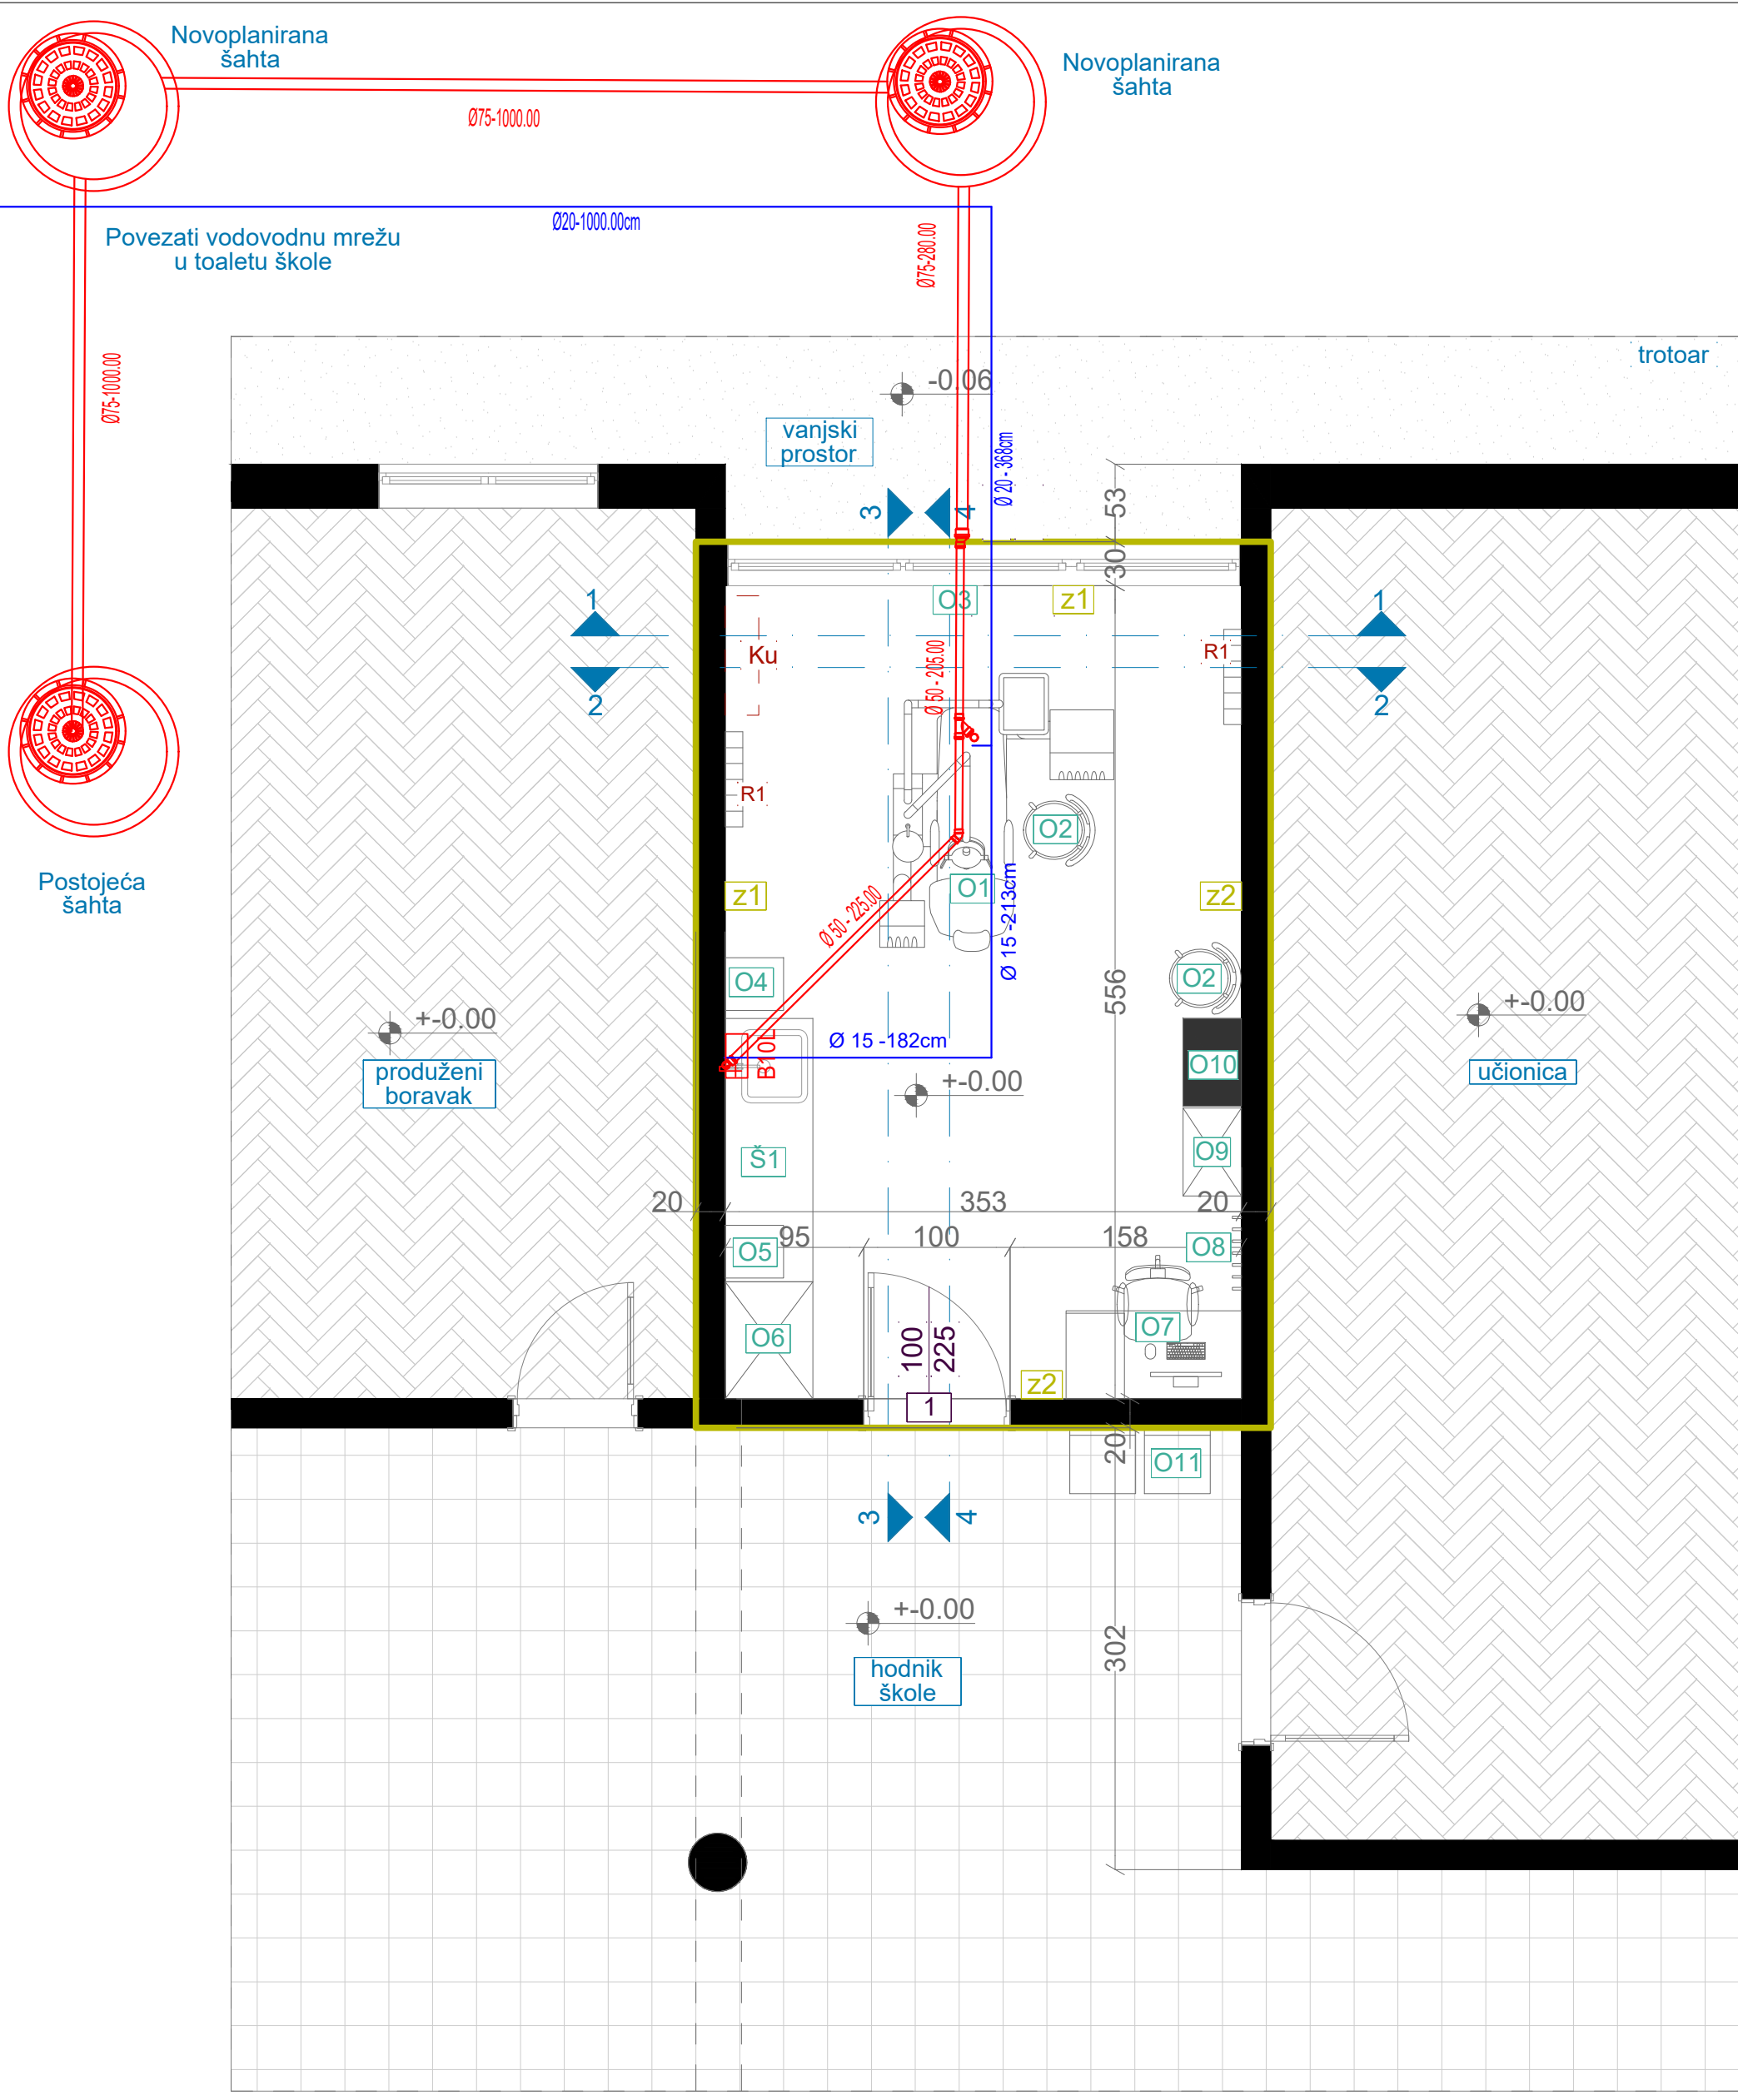

OSNOVA/ PLANIRANO STANJE, R=1:50

LEGENDA - PROSTORIJE					
br	naziv prostorije	obrada poda	obrada zida	obrada plafona	m ²
1	ordinacija	pvc	disperzija/ pvc vodootporna tapeta	disperzija	19.62

LEGENDA - OZNAKE

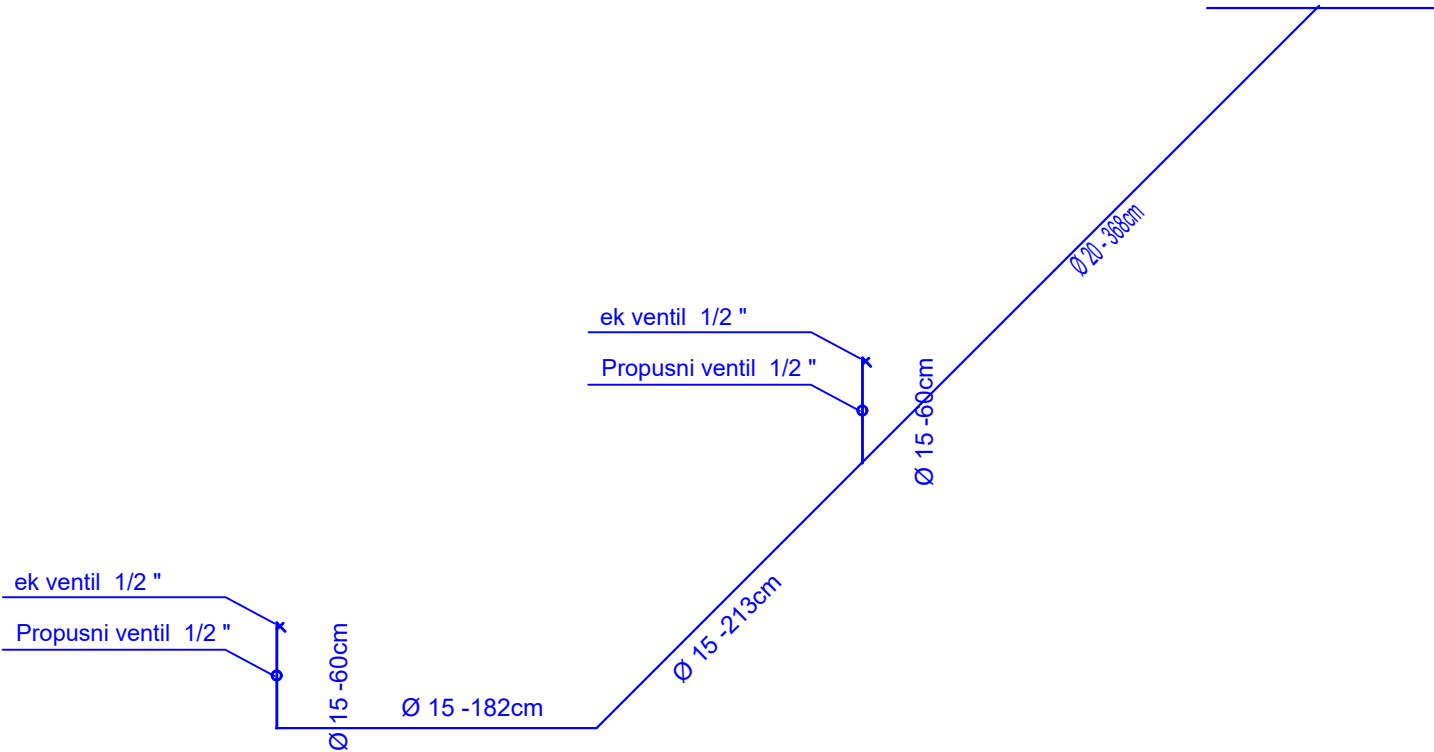

PROJEKTANT:  "URBI.PRO" d.o.o., Podgorica, ul.Radosava Burića bb, telefon 067/006-012, e-mail urbi.pro@t-com.me PDV: 30/31-14987-7, PIB: 03059847		INVESTITOR: Ministarstvo prosvjete Crne Gore		
Objekat: Stomatološke ambulante u osnovnim i srednjim školama - JU OŠ "Ilija Kišić" Herceg Novi		Lokacija: Sunčana obala bb, Zelenika, Herceg Novi		
Glavni inženjer: Dušan Džudović, d.i.a.		Vrsta tehničke dokumentacije: GLAVNI PROJEKAT		
Odgovorni inženjer: Jovana Perović, spec.sci.grad.		Dio tehničke dokumentacije: Hidrotehničke instalacije		RAZMJERA: R=1:50
Saradnici:		Prilog: Osnova prostorije namijenjene funkciji ambulante - planirano stanje	Broj priloga: 01	Broj strane:
Datum izrade i M.P. Februar, 2023.		Datum revizije i M.P.		